

MODULARIO  
F. Cat. S. T. - 346

MINISTERO DELLE FINANZE

DIREZIONE GENERALE DEL CATASTO E DEI SERVIZI TECNICI ERARIALI

# NUOVO CATASTO EDILIZIO URBANO

(R. DECRETO-LEGGI 12 APRILE 1980, N. 645)

Planimetria dell'immobile situato nel Comune di **REGGIO EMILIA** Via **MARIA MELATO 23**


Ditta **G.B.G. IMPRESE RIUNITE SABBÌ E GISELON S.R.L.** VIA M. MELATO 23 R.E.

Allegata alla dichiarazione presentata all'Ufficio Tecnico Erariale di **REGGIO EMILIA**.

45 Ris

ACCETTAMENTO A (Nuovo Catasto Edilizio Urbano)

Lire  
100

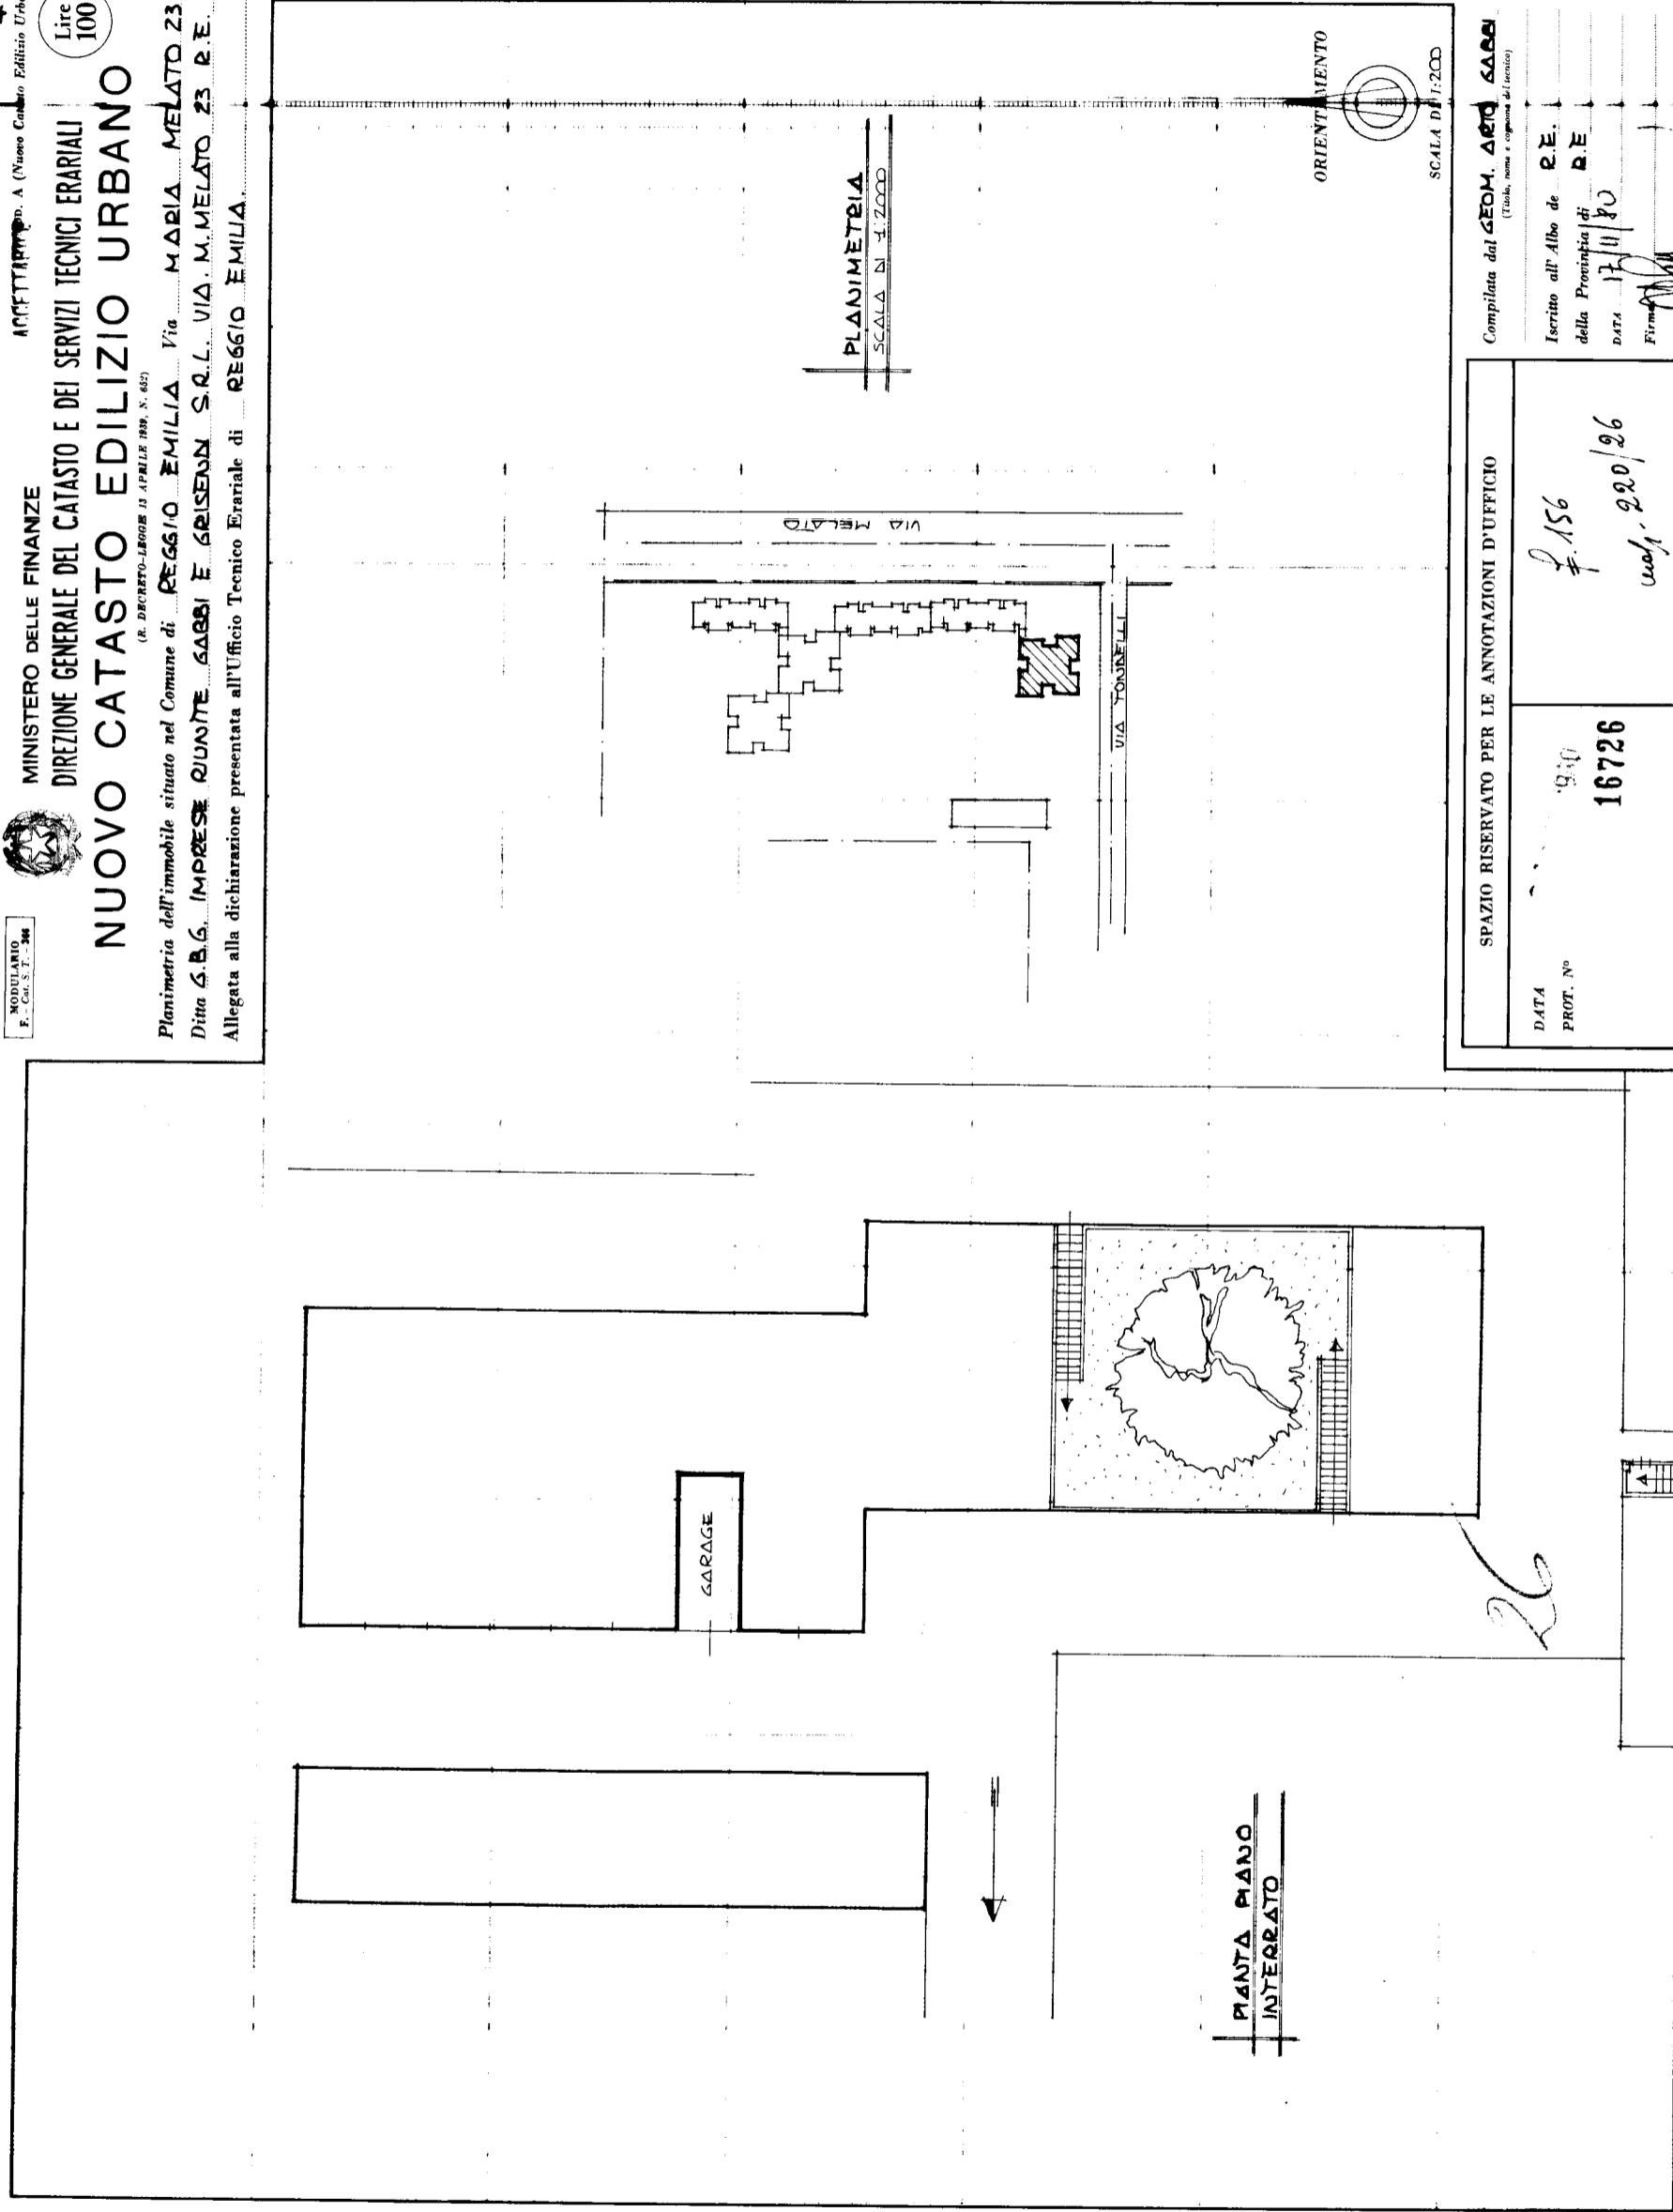

Compilata dai **GEOM. ARO SABBÌ**  
(Titolo, nome e cognome di lavoro)

Iscritto all'Albo de **R.E.**  
della Provincia di **R.E.**  
DATA **17/11/80**  
Firma *[Signature]*

SPAZIO RISERVATO PER LE ANNOTAZIONI D'UFFICIO

DATA **1980**  
PROT. N° **16726**

*156*  
*1001-200/26*

ISCRIZIONE C.C. 80/84